

PARKING REQUIRED

unit area under 75-150 sqm x 1.25 E.C.S = 450,000 E.C.S
 = 360 X 1.25
 unit area under 50-75sqm x 1.00 E.C.S = 185,000 E.C.S
 = 185 X 1.00
 COMM. HALL = 1839.773X2 = 3679.546 E.C.S.
 100
 CONN. SHOPPING= 194.88X2 = 389.76 E.C.S.
 100


1839.773 TOTAL = 675,795 E.C.S

PARKING PROVIDED

IN SKILTED = 3146.306 - 28 = 469.510
 IN OPEN = 4923.425 - 23 = 214.061
 TOTAL = 683.571 E.C.S
 SAY 684 E.C.S

ROAD AREA DETAIL

1 = 39,900 X 11,000 = 438,900 SQM
 2 = 75,000 X 11,000 = 825,000 SQM
 3 = 45,980 X 11,000 = 505,560 SQM
 4 = 15,000 X 17,500 = 262,500 SQM
 5 = 24,000 X 11,000 = 264,000 SQM
 6 = 11,000 X 150,800 = 1,658,800 SQM
 7 = 27,210 X 10,500 = 285,705 SQM
 8 = 16,000 X 16,460 = 263,360 SQM
 9 = 19,200 X 14,000 = 268,800 SQM
 TOTAL = 4923.425 SQM

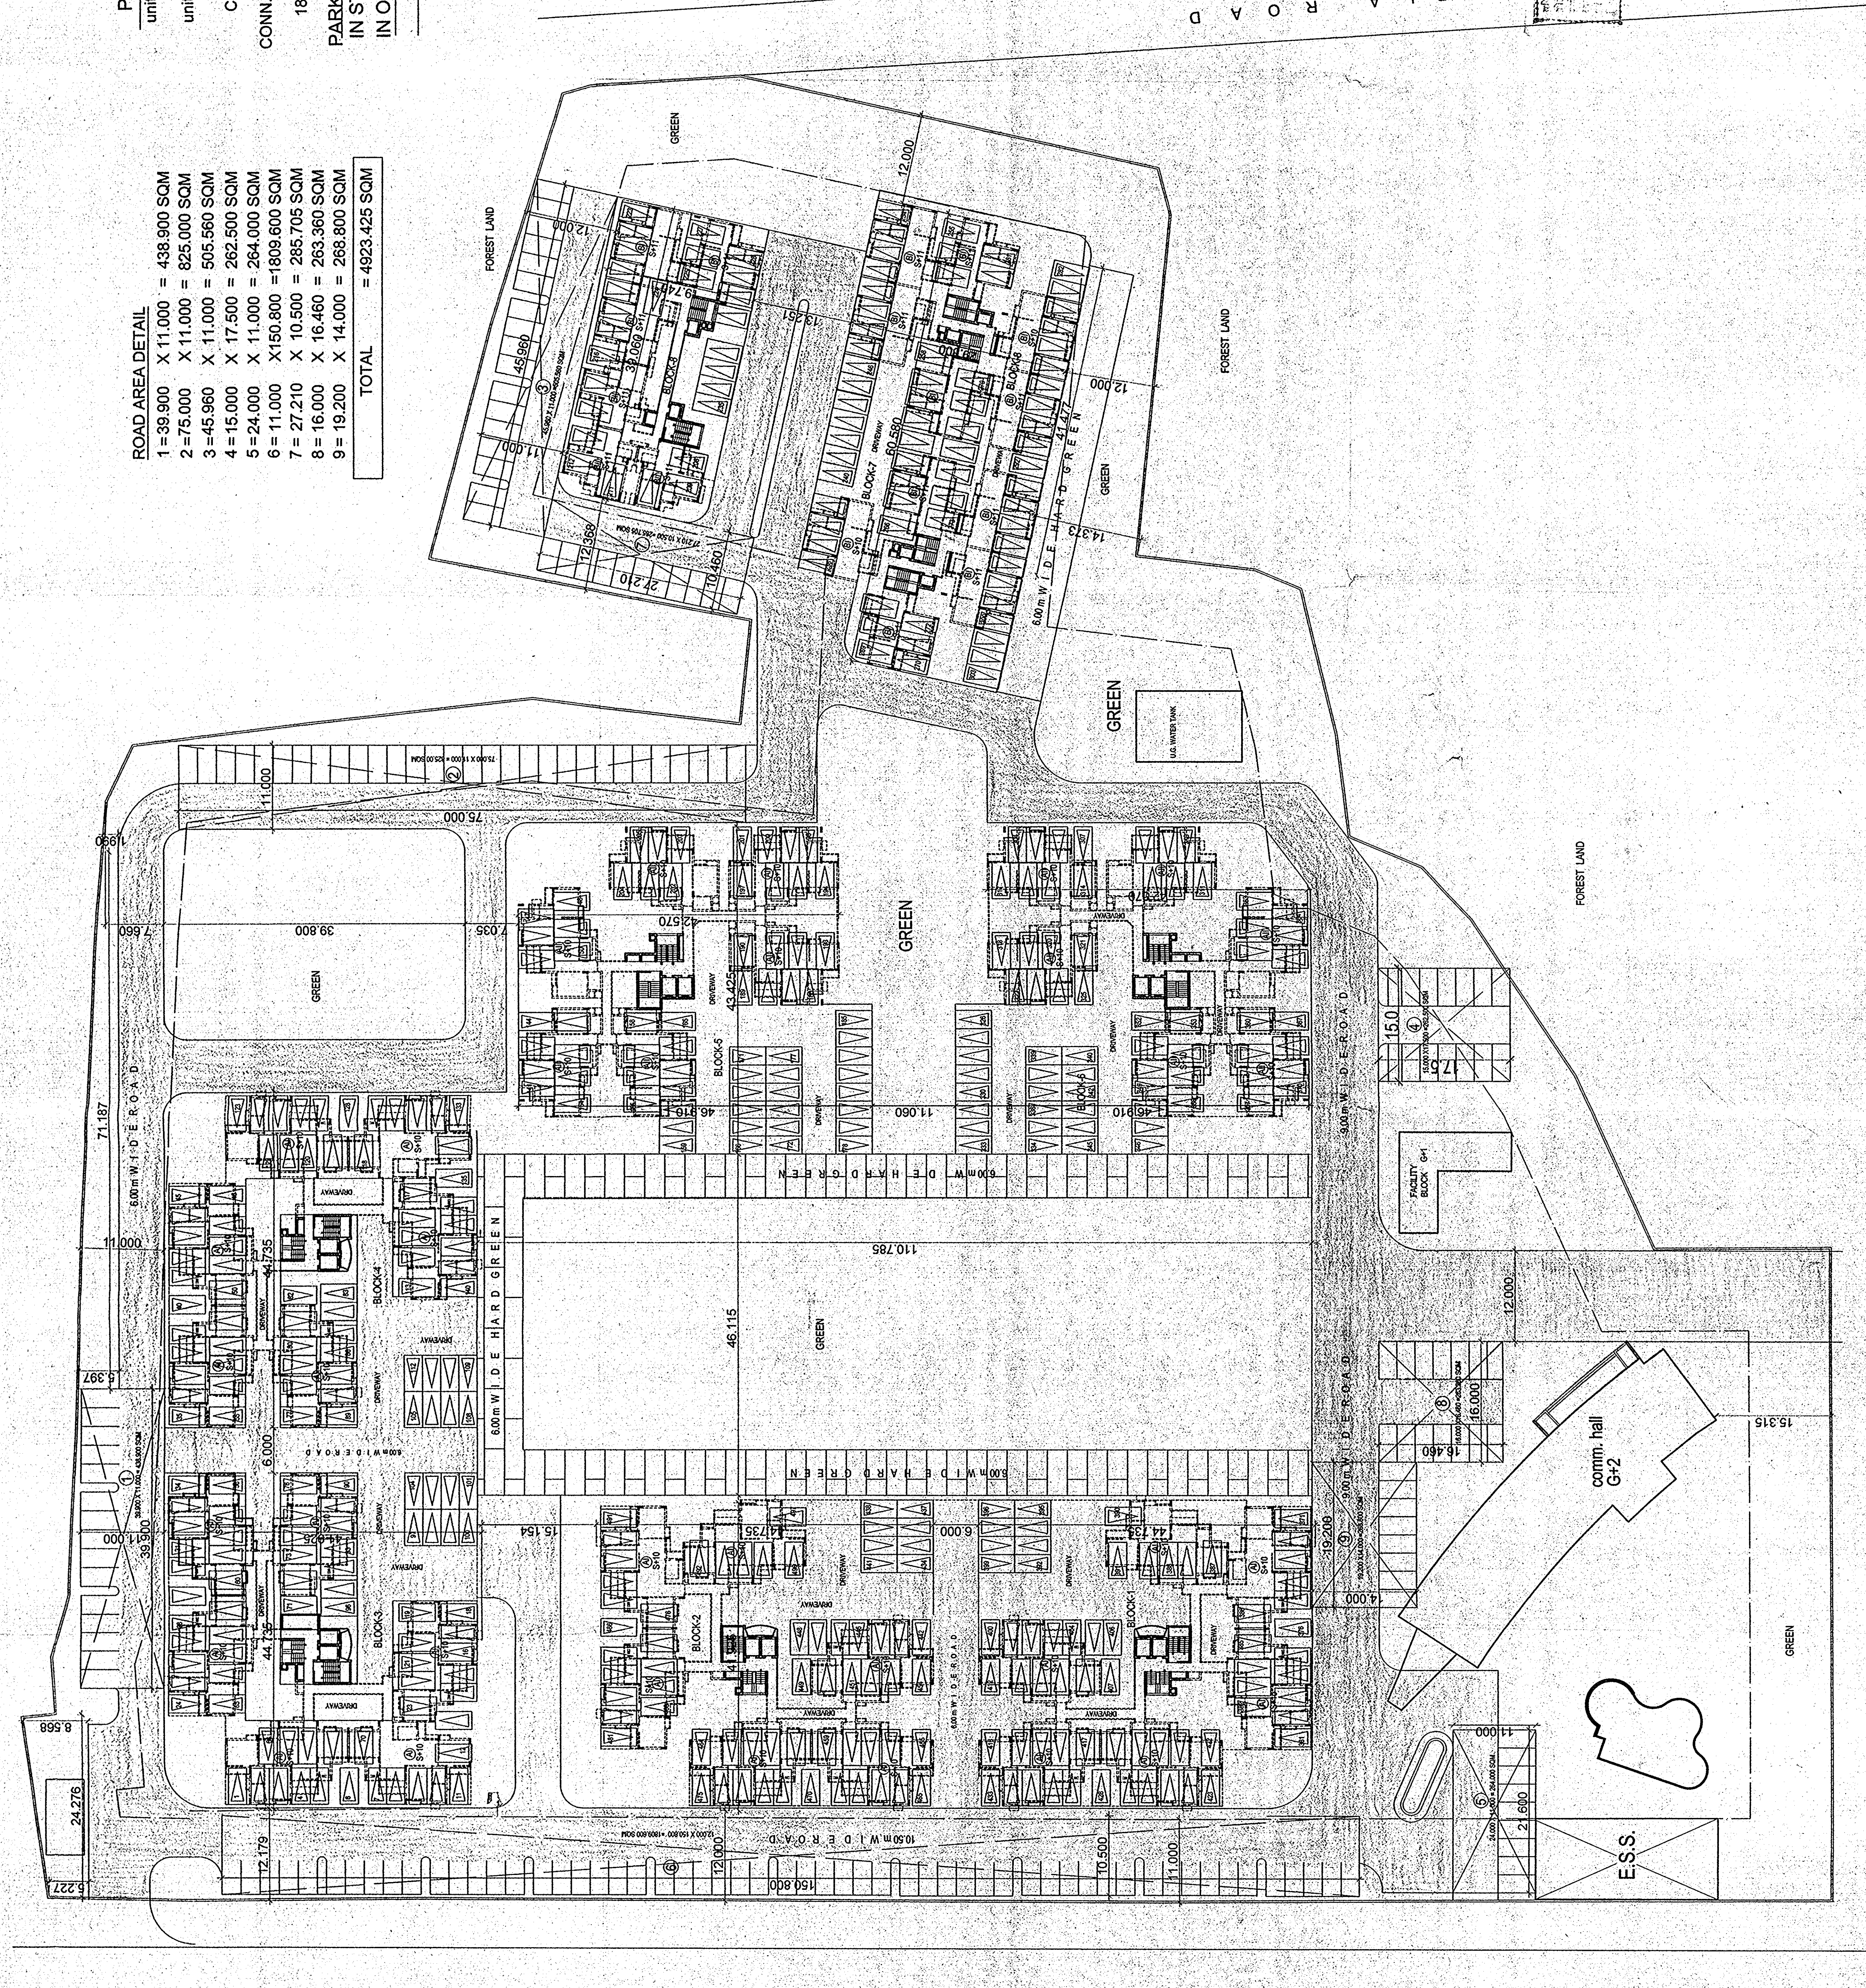

ARCHITECTS: **GARG & ASSOCIATES**
 ARCHITECTS: ENGINEERS: PLANNERS
 46, REGAL BUILDING CONN. PLACE
 NEW DELHI - 110001.
 PHONE : 011-23742808 , 23742509

PROPOSED GROUP HOUSING FOR
 AIR FORCE NAVEL HOUSING BOARD
 AT PLOT NO. -
 SECTOR 4 B PART
 MEERUT

SHEET TITLE
SUBMISSION DRG.
PARKING LAYOUT PLAN

DATE: _____ DEALT BY: _____ NORTH
 CND BY: _____ SCALE: 1:500
 DRG. NO: _____ 02

OWNERS SIGN: _____

ARCHITECTS SIGN: _____

पंचवती परिसर में पार्किंग स्थल का विवरण
 दिनांक: 18/07/2018
 18/07/2018

पार्किंग स्थल का विवरण
 दिनांक: 18/07/2018
 18/07/2018

पार्किंग स्थल का विवरण
 दिनांक: 18/07/2018
 18/07/2018

पार्किंग स्थल का विवरण
 दिनांक: 18/07/2018
 18/07/2018

Garg & Associates
 Engineers, Planners
 & Architects
 New Delhi, India

30.00 M. W I D E R O A D

30.00 M. W I D E R O A D